


# Land Plan

敷地配置図  
Scale:約1/200

凡例

●	引込柱	☒	移動式粉末消火設備	↔	連結送水管送水口	■	屋内消火栓	MB	メーターボックス
PS	パイプスペース	☒	最終汚水栓	☒	最終雑排水栓	☒	天井避難ハッチ	⊗	床下点検口
Ⓜ	マンホールトイレ設置想定位置	■	植栽	■	砂利・砕石	□	ドライエリア	▨	グレーチング

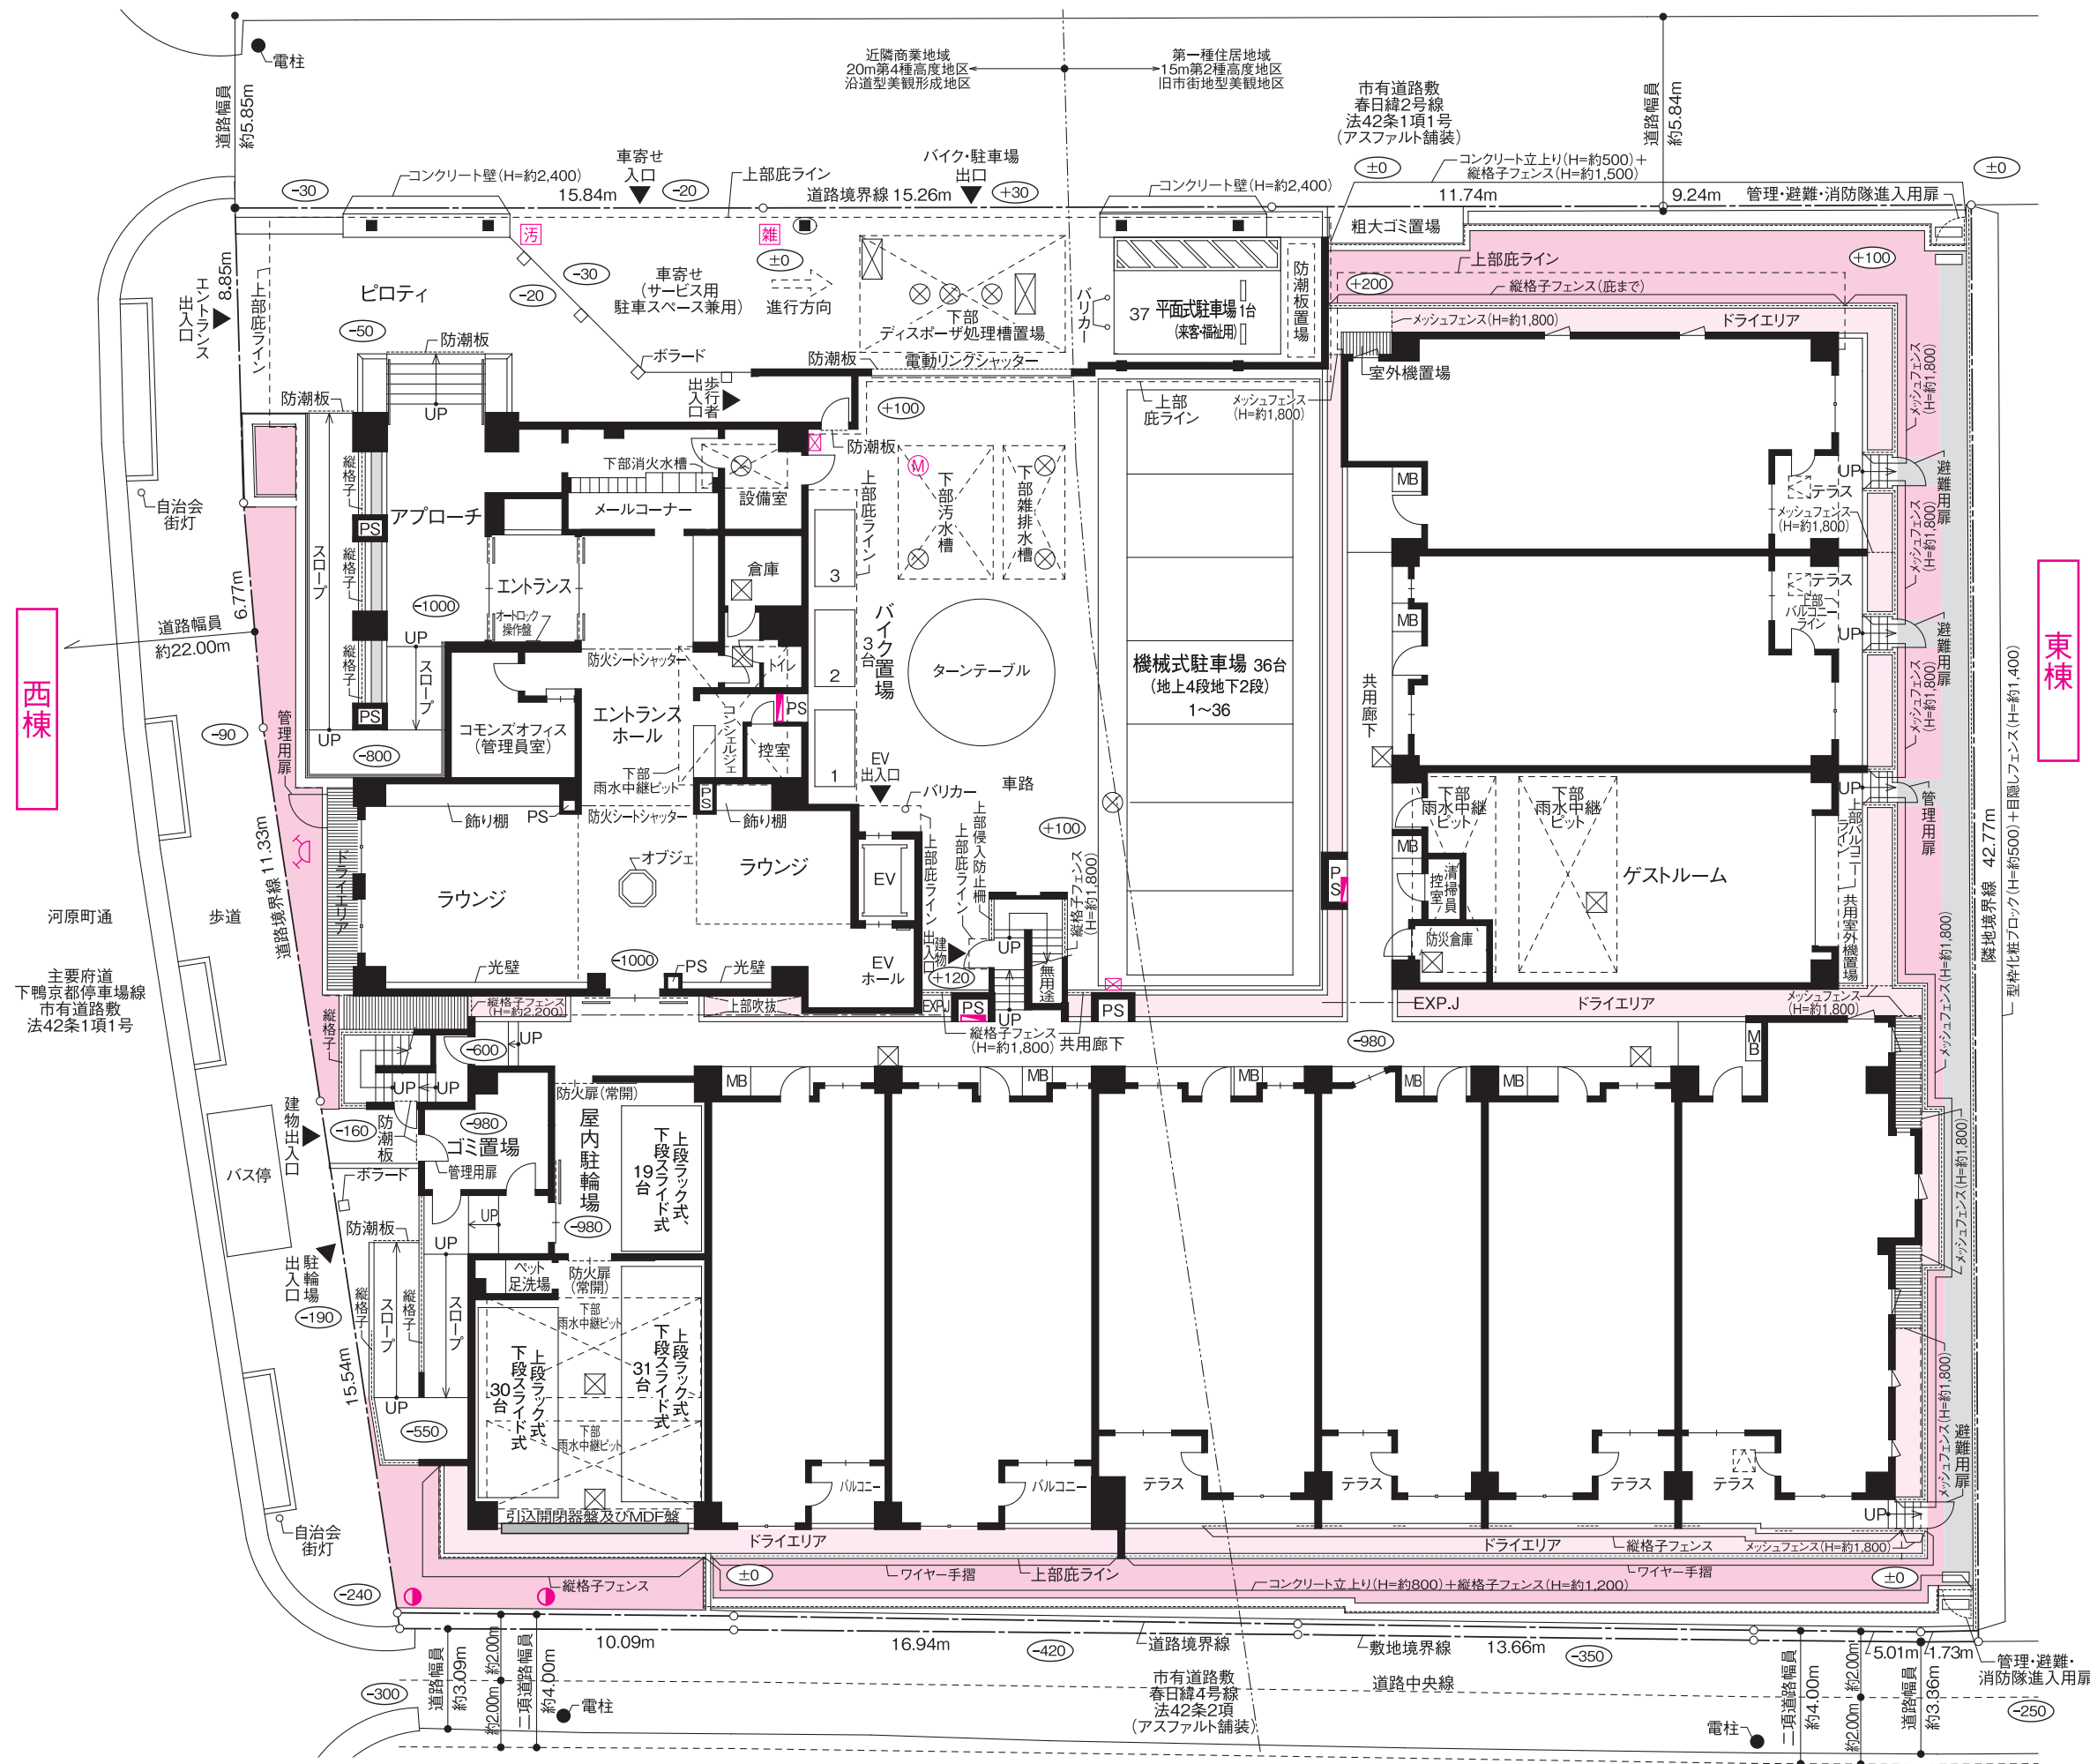

南棟


# Floor Plan

各階平面図  
Scale:約1/250

凡例

- |    |           |    |                |   |       |   |         |
|----|-----------|----|----------------|---|-------|---|---------|
| MB | メーターボックス  | PS | ハイブスペース        | ▽ | 避難ハッチ | ◻ | 天井避難ハッチ |
| ☒  | 移動式粉末消火設備 | ■  | 屋内消火栓・連結送水管放水口 | ■ | 屋内消火栓 |   |         |

■ 3階平面図

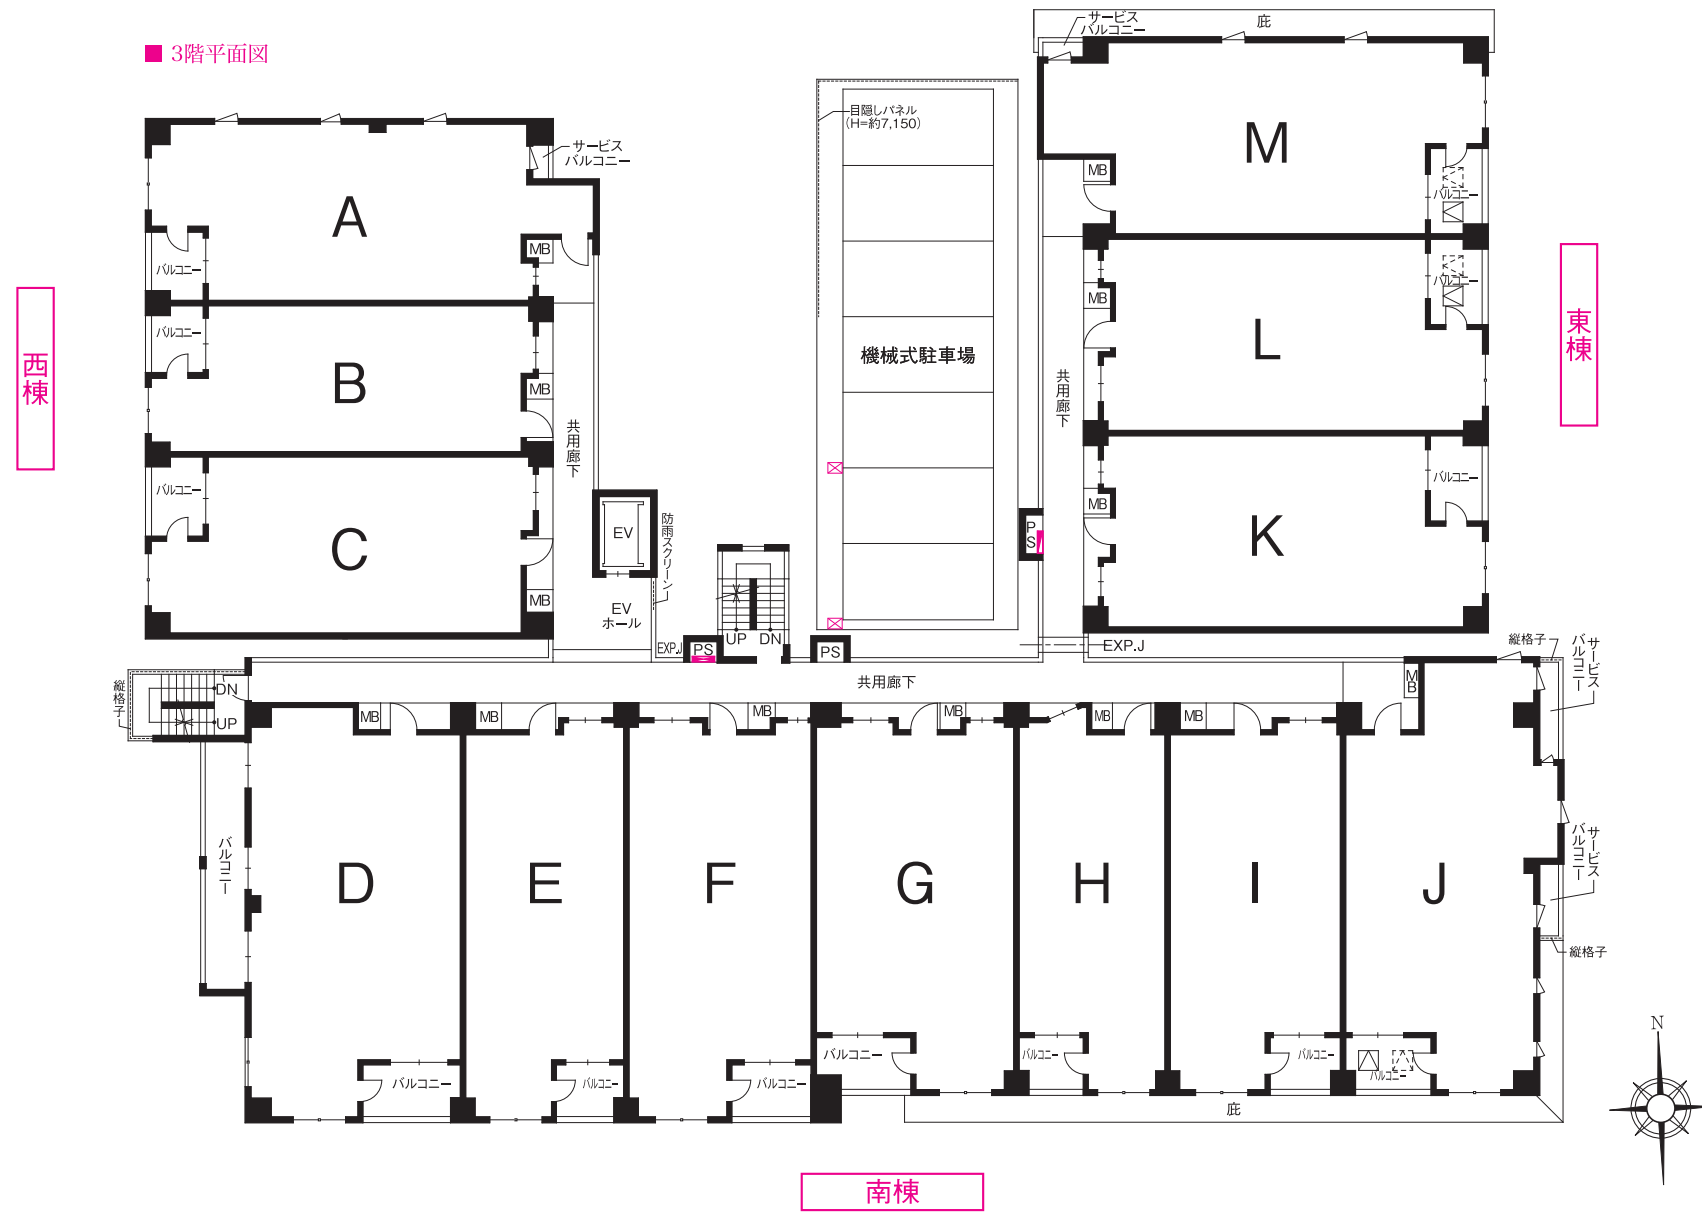

■ 7階平面図

