

# B<sub>TYPE</sub> | 2LDK


住居専有面積 **67.73m<sup>2</sup>** (約20.48坪)

バルコニー面積 / 11.64m<sup>2</sup> (約3.52坪)

アルコーブ面積 / 2.99m<sup>2</sup> (約0.90坪)

2階  
予定販売価格(税込) **5,790万円**

- ◆2つの洋室にウォークインクローゼット、玄関にはシューズインクローゼットなど収納充実プラン。
- ◆廊下には掃除道具や食品などを収納できる納戸をご用意。
- ◆家具レイアウトのしやすい縦型のリビング・ダイニング。

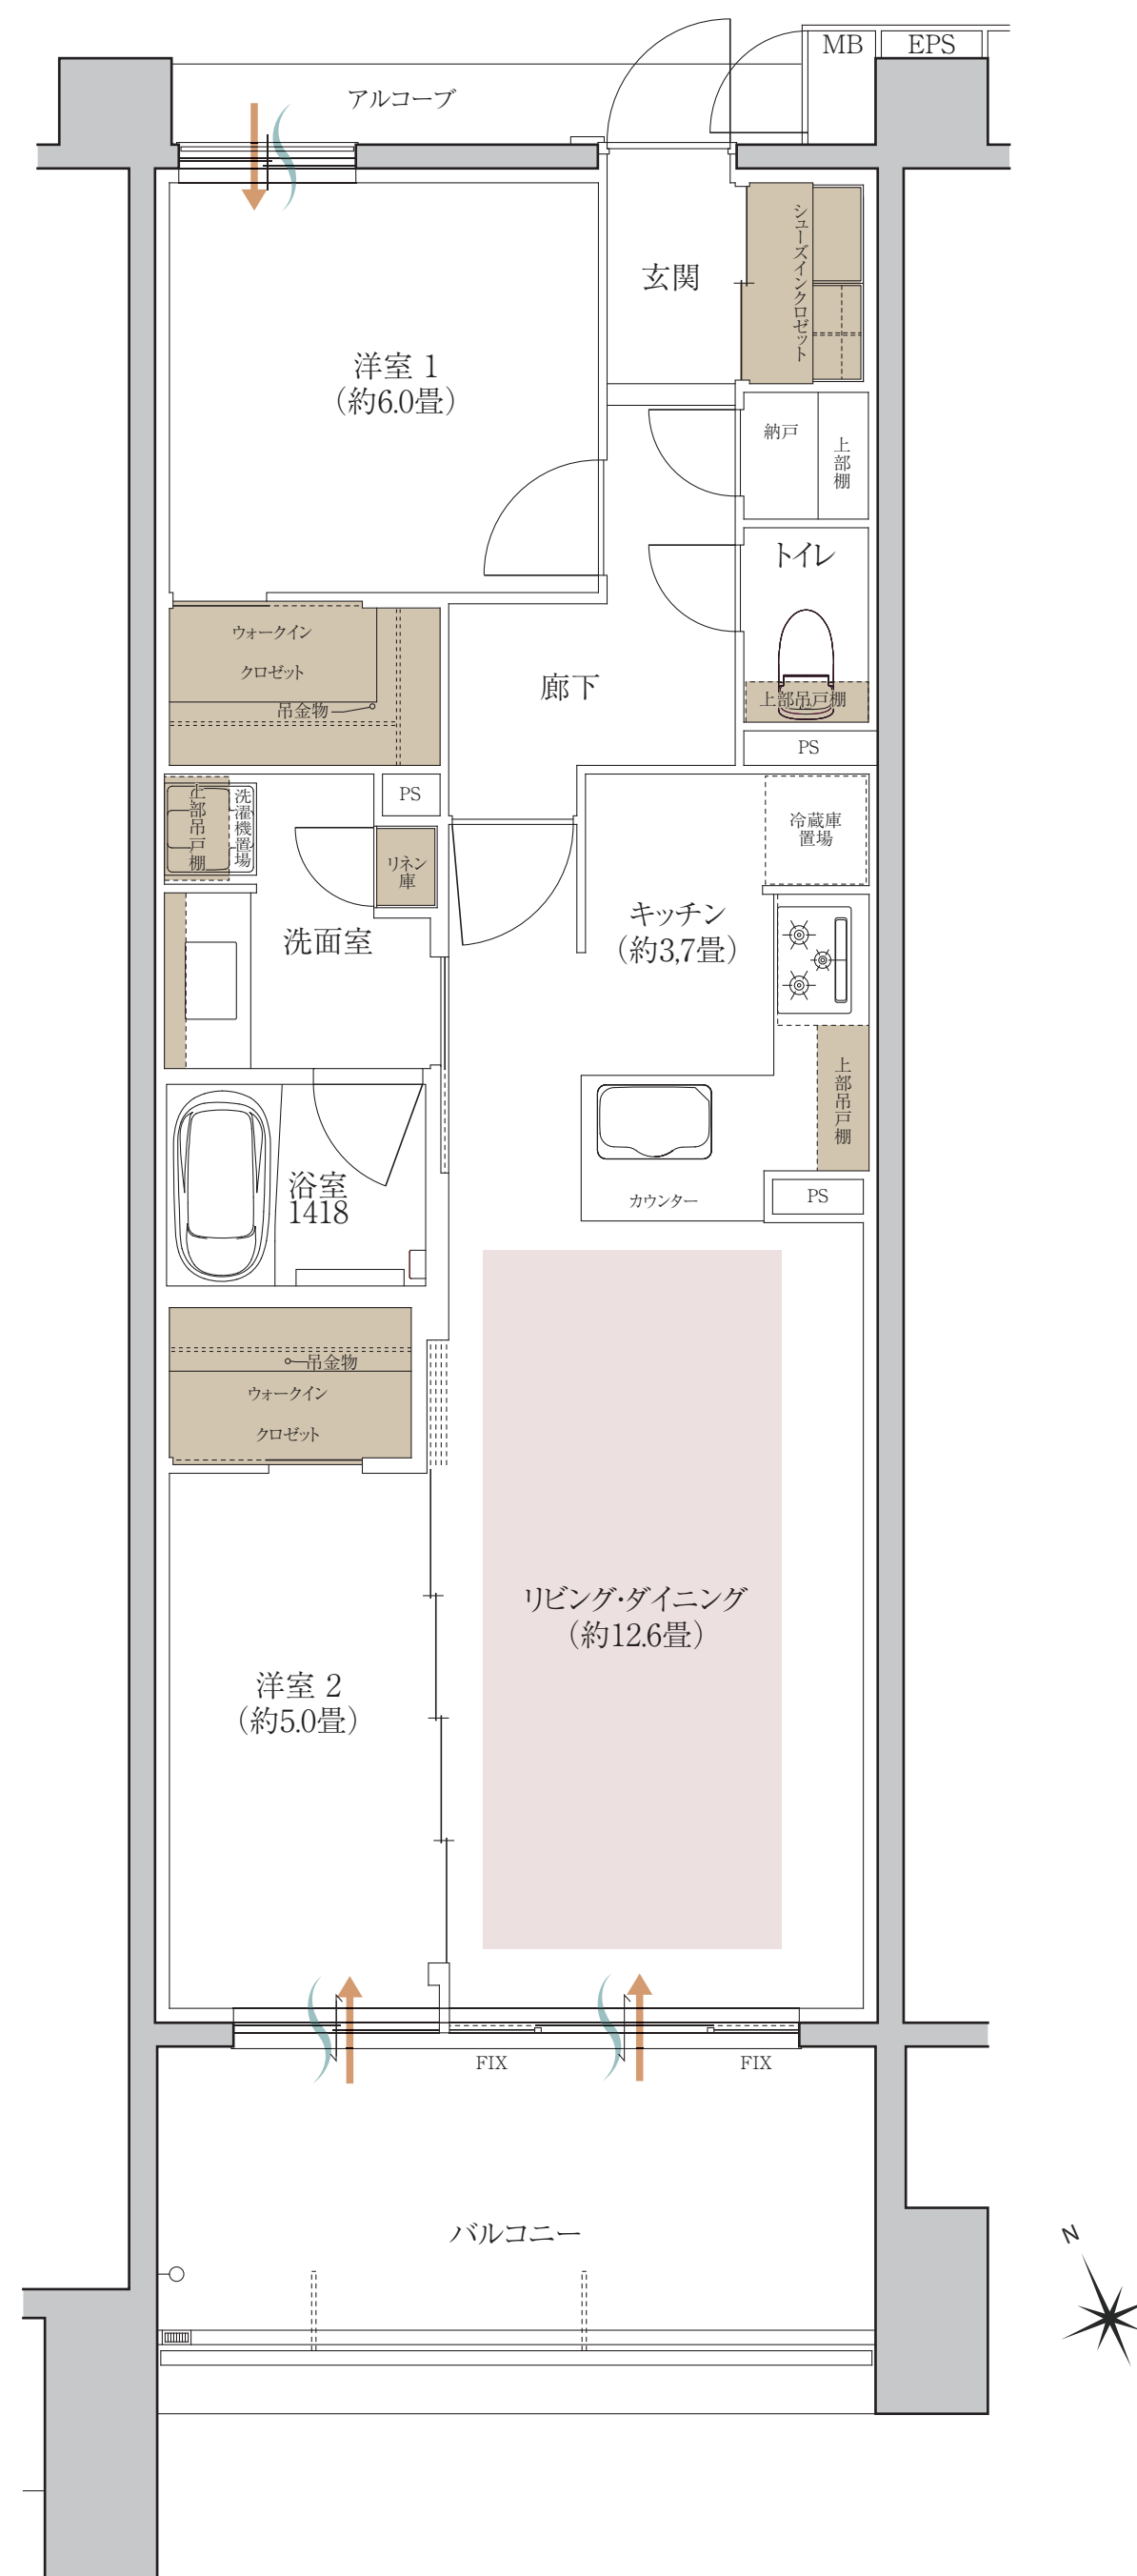

多彩なメニュープランもご用意

■ 収納 ■ 床暖房 ← 採光 → 通風 WIC: ウォークインクローゼット

印刷する

一覧に戻る

※掲載の間取り図面は計画段階の図面を基に描き起こしたもので、実際とは異なる場合があります。  
※方位記号は若干誤差があります。正確な方位については設計図書でご確認ください。