

D TYPE | 4LDK+2WIC+SIC


住居専有面積 **99.00m²** (約29.94坪)

バルコニー面積 / 5.52m² (約1.66坪)

サービスバルコニー面積 / 3.44m² (約1.04坪)

アルコーブ面積 / 4.66m² (約1.40坪)

- ◆外と内を緩やかにつなぐインナーバルコニー、独立性と開放性を高めた南東角住戸。
- ◆2居室にウォークインクローゼット、玄関にはシューズインクローゼットを備えた充実の収納プラン。

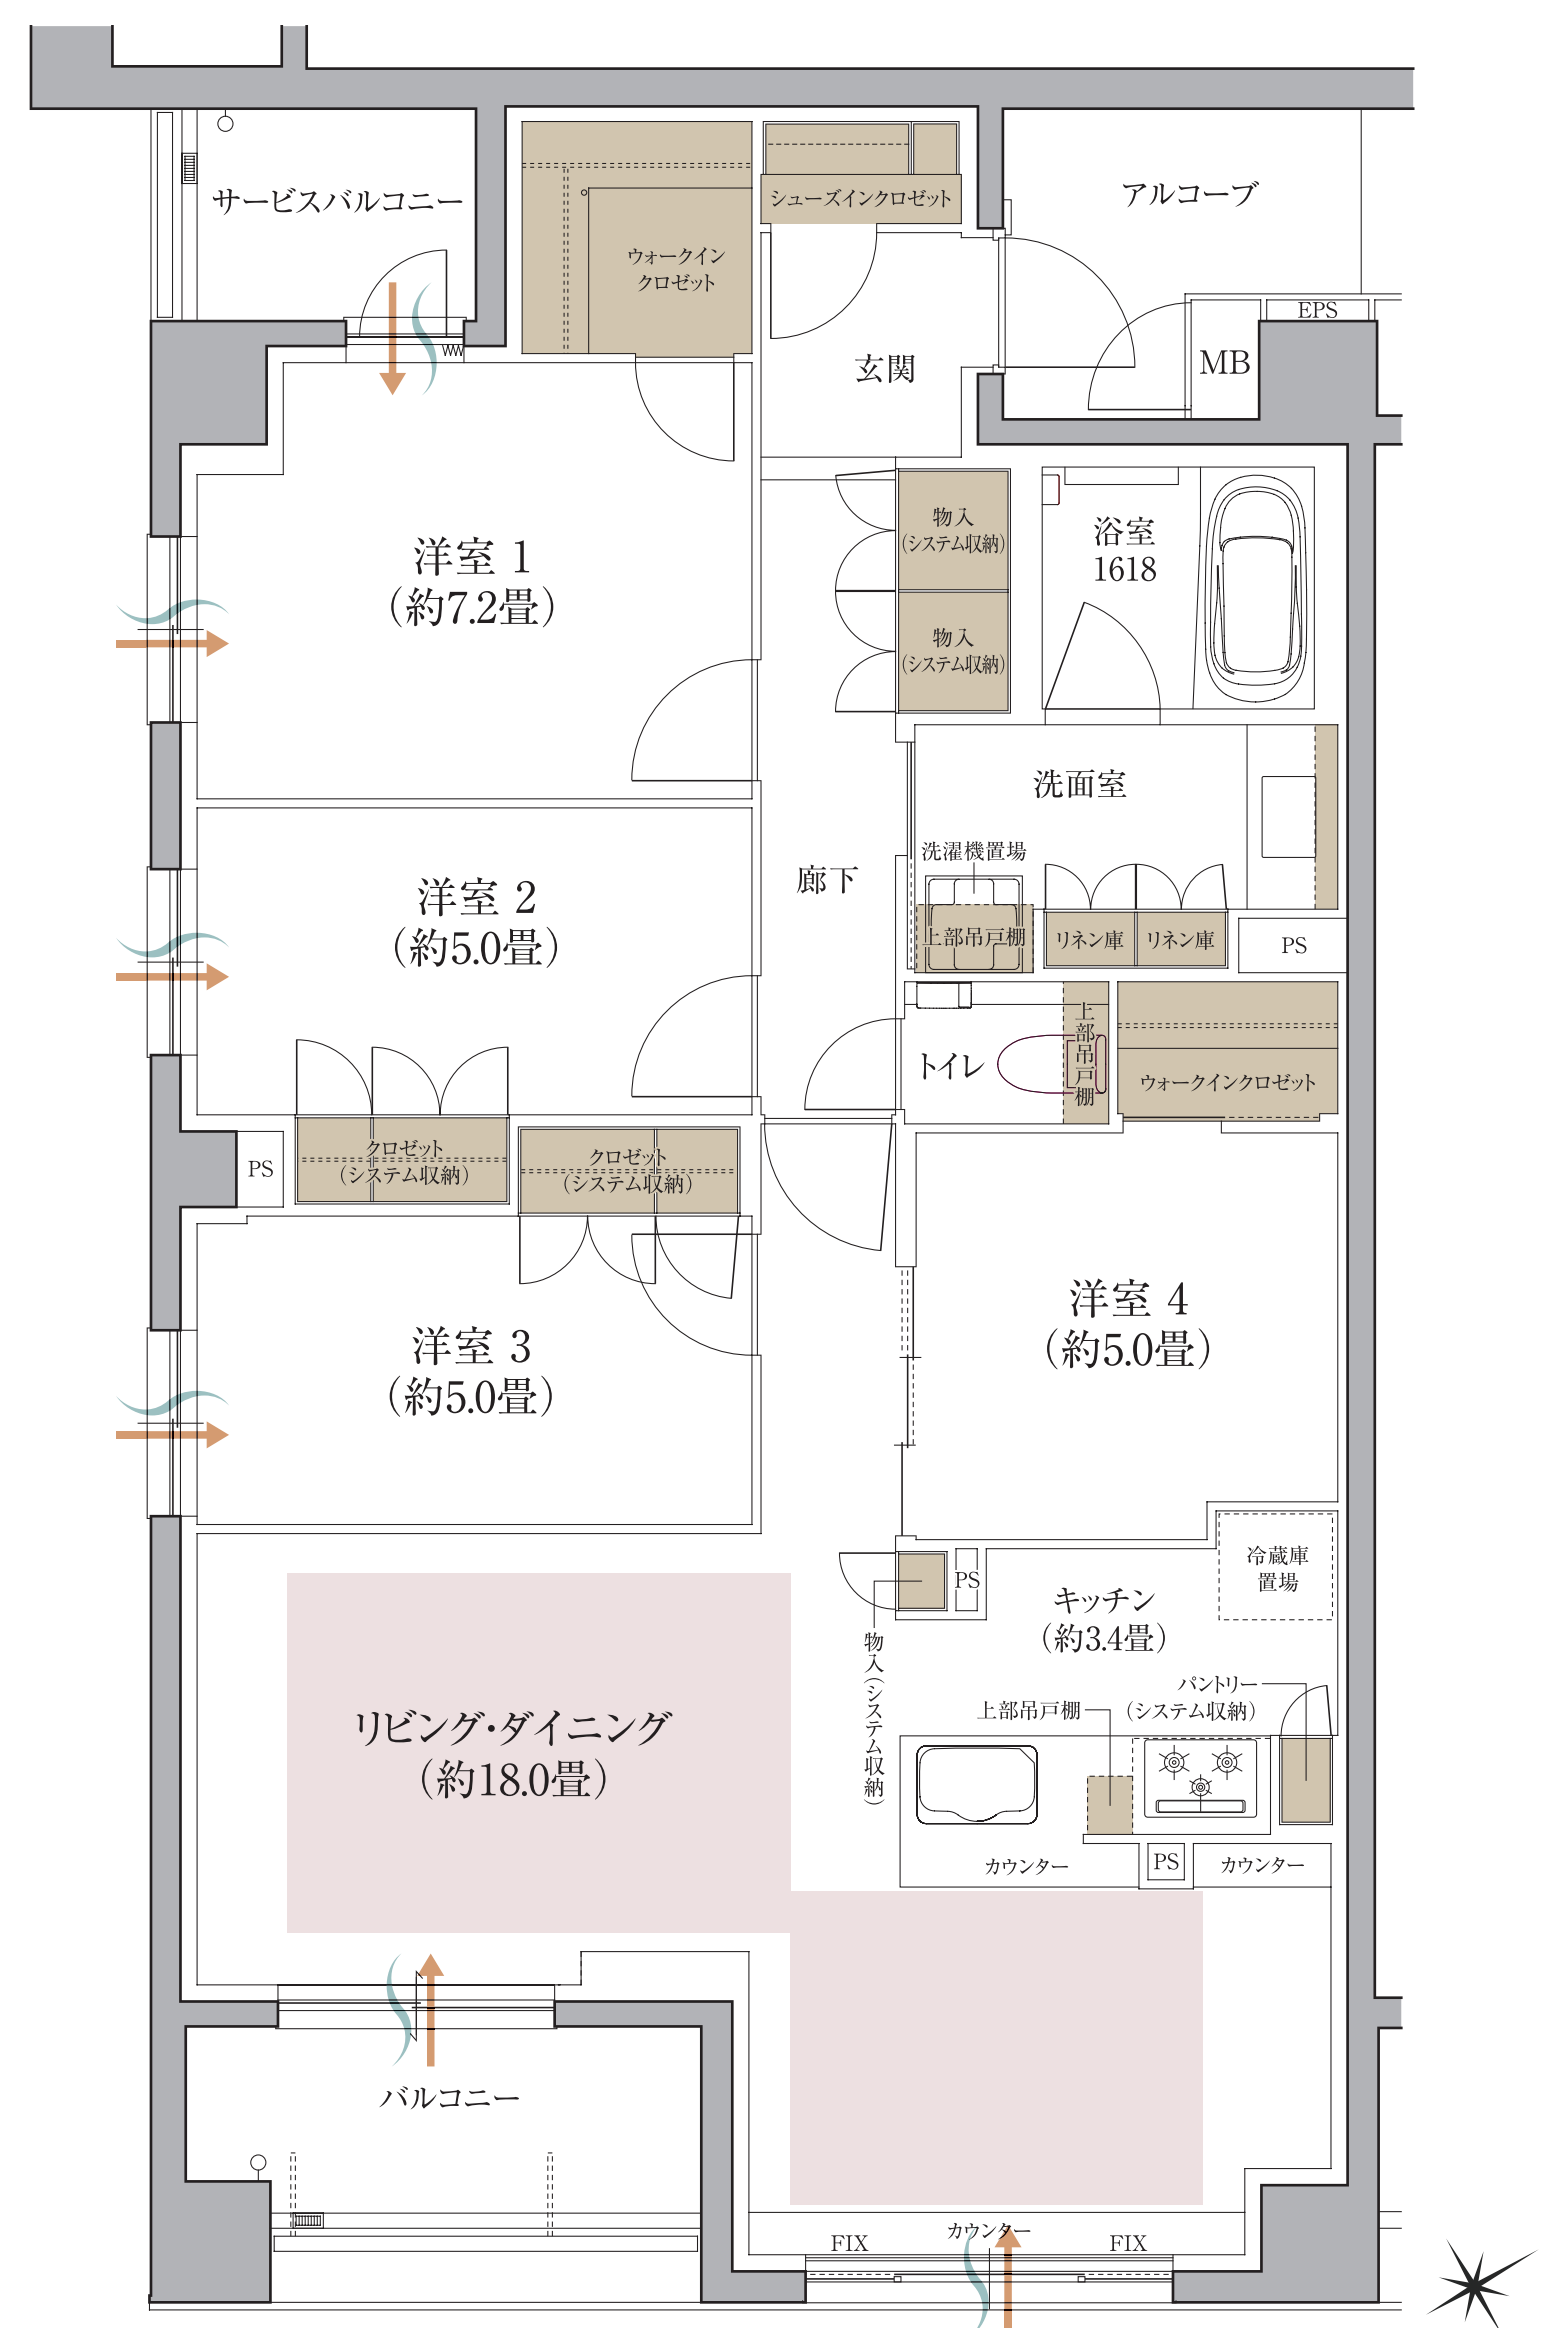

多彩なメニュープランもご用意

■ 収納 ■ 床暖房 ← 採光 → 通風 WIC:ウォークインクローゼット SIC:シューズインクローゼット

※掲載の間取り図面は計画段階の図面を基に描き起こしたもので、実際とは異なる場合があります。
 ※方位記号は若干誤差があります。正確な方位については設計図書でご確認ください。