

# E<sub>TYPE</sub> | 2LDK+S


住居専有面積 **66.31㎡** (約20.05坪)

バルコニー面積 / 4.09㎡ (約1.23坪)

アルコーブ面積 / 3.29㎡ (約0.99坪)

◆ ダミーダミーダミーダミーダミーダミーダミーダミーダミーダミーダミー

◆ ダミーダミーダミーダミーダミーダミーダミーダミーダミーダミーダミー

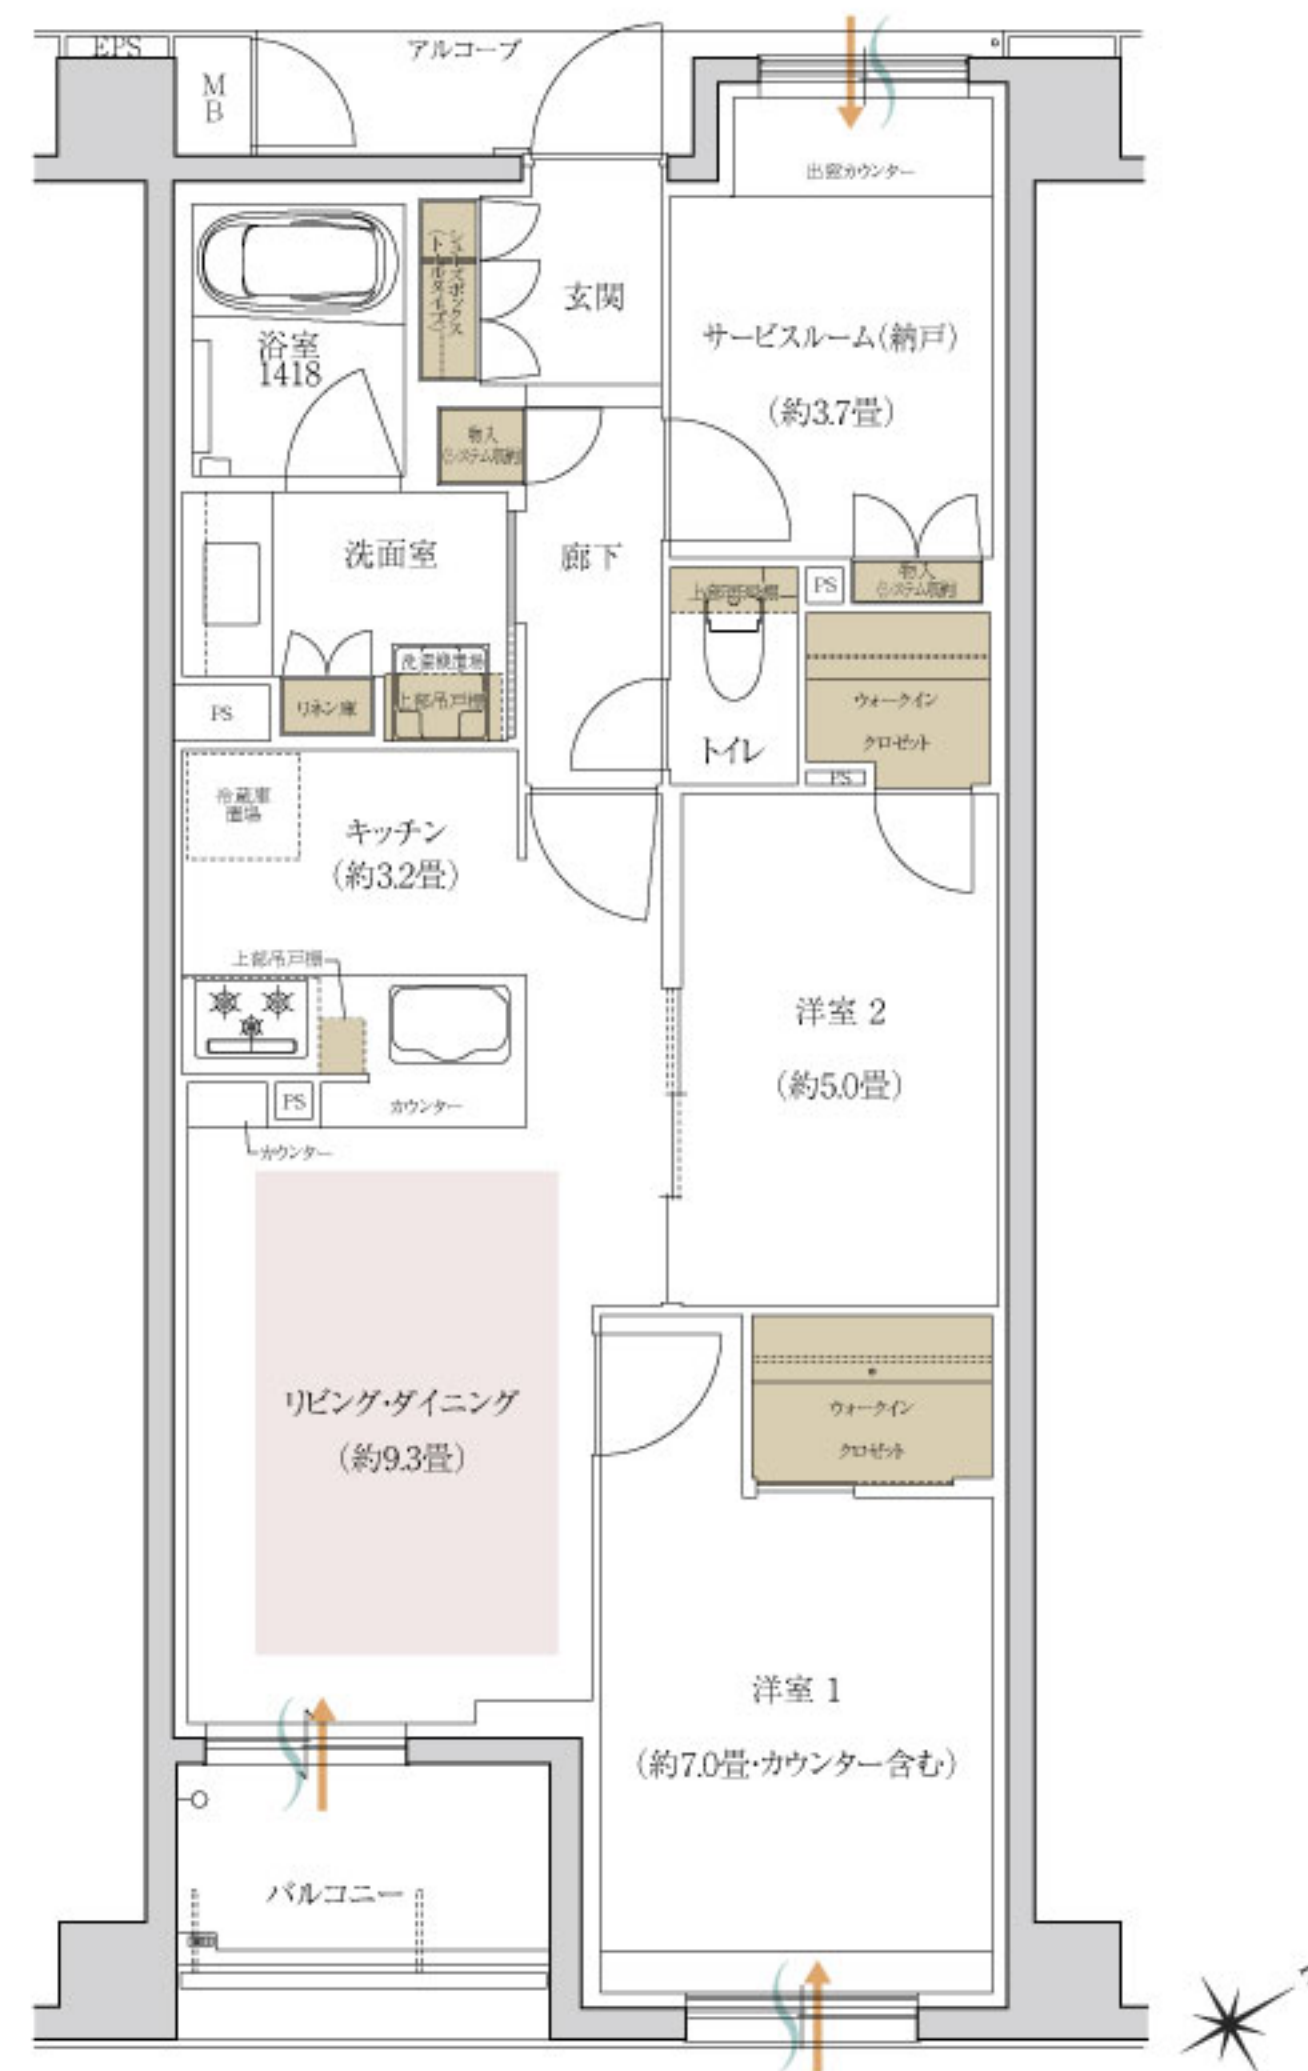

多彩なメニュープランもご用意

■ 収納 ■ 床暖房 ← 採光 → 通風 WIC:ウォークインクローゼット SIC:シューズインクローゼット

印刷する

一覧に戻る

※掲載の間取り図面は計画段階の図面を基に描き起こしたもので、実際とは異なる場合があります。  
※方位記号は若干誤差があります。正確な方位については設計図書でご確認ください。