


ET

TYPE | 2LDK+S (納戸) +2WIC

住居専有面積 66.31㎡ (約20.05坪)

テラス面積／4㎡ (約1坪)
ドライエリア面積／11㎡ (約3坪)
アルコーブ面積／3.29㎡ (約0.99坪)

- ◆2つの洋室にウォークインクロゼットを配した収納充実プラン。
- ◆趣味部屋やテレワークにも使えるサービスルームには出窓カウンターを設置。
- ◆家具レイアウトのしやすい縦型のリビング・ダイニング。

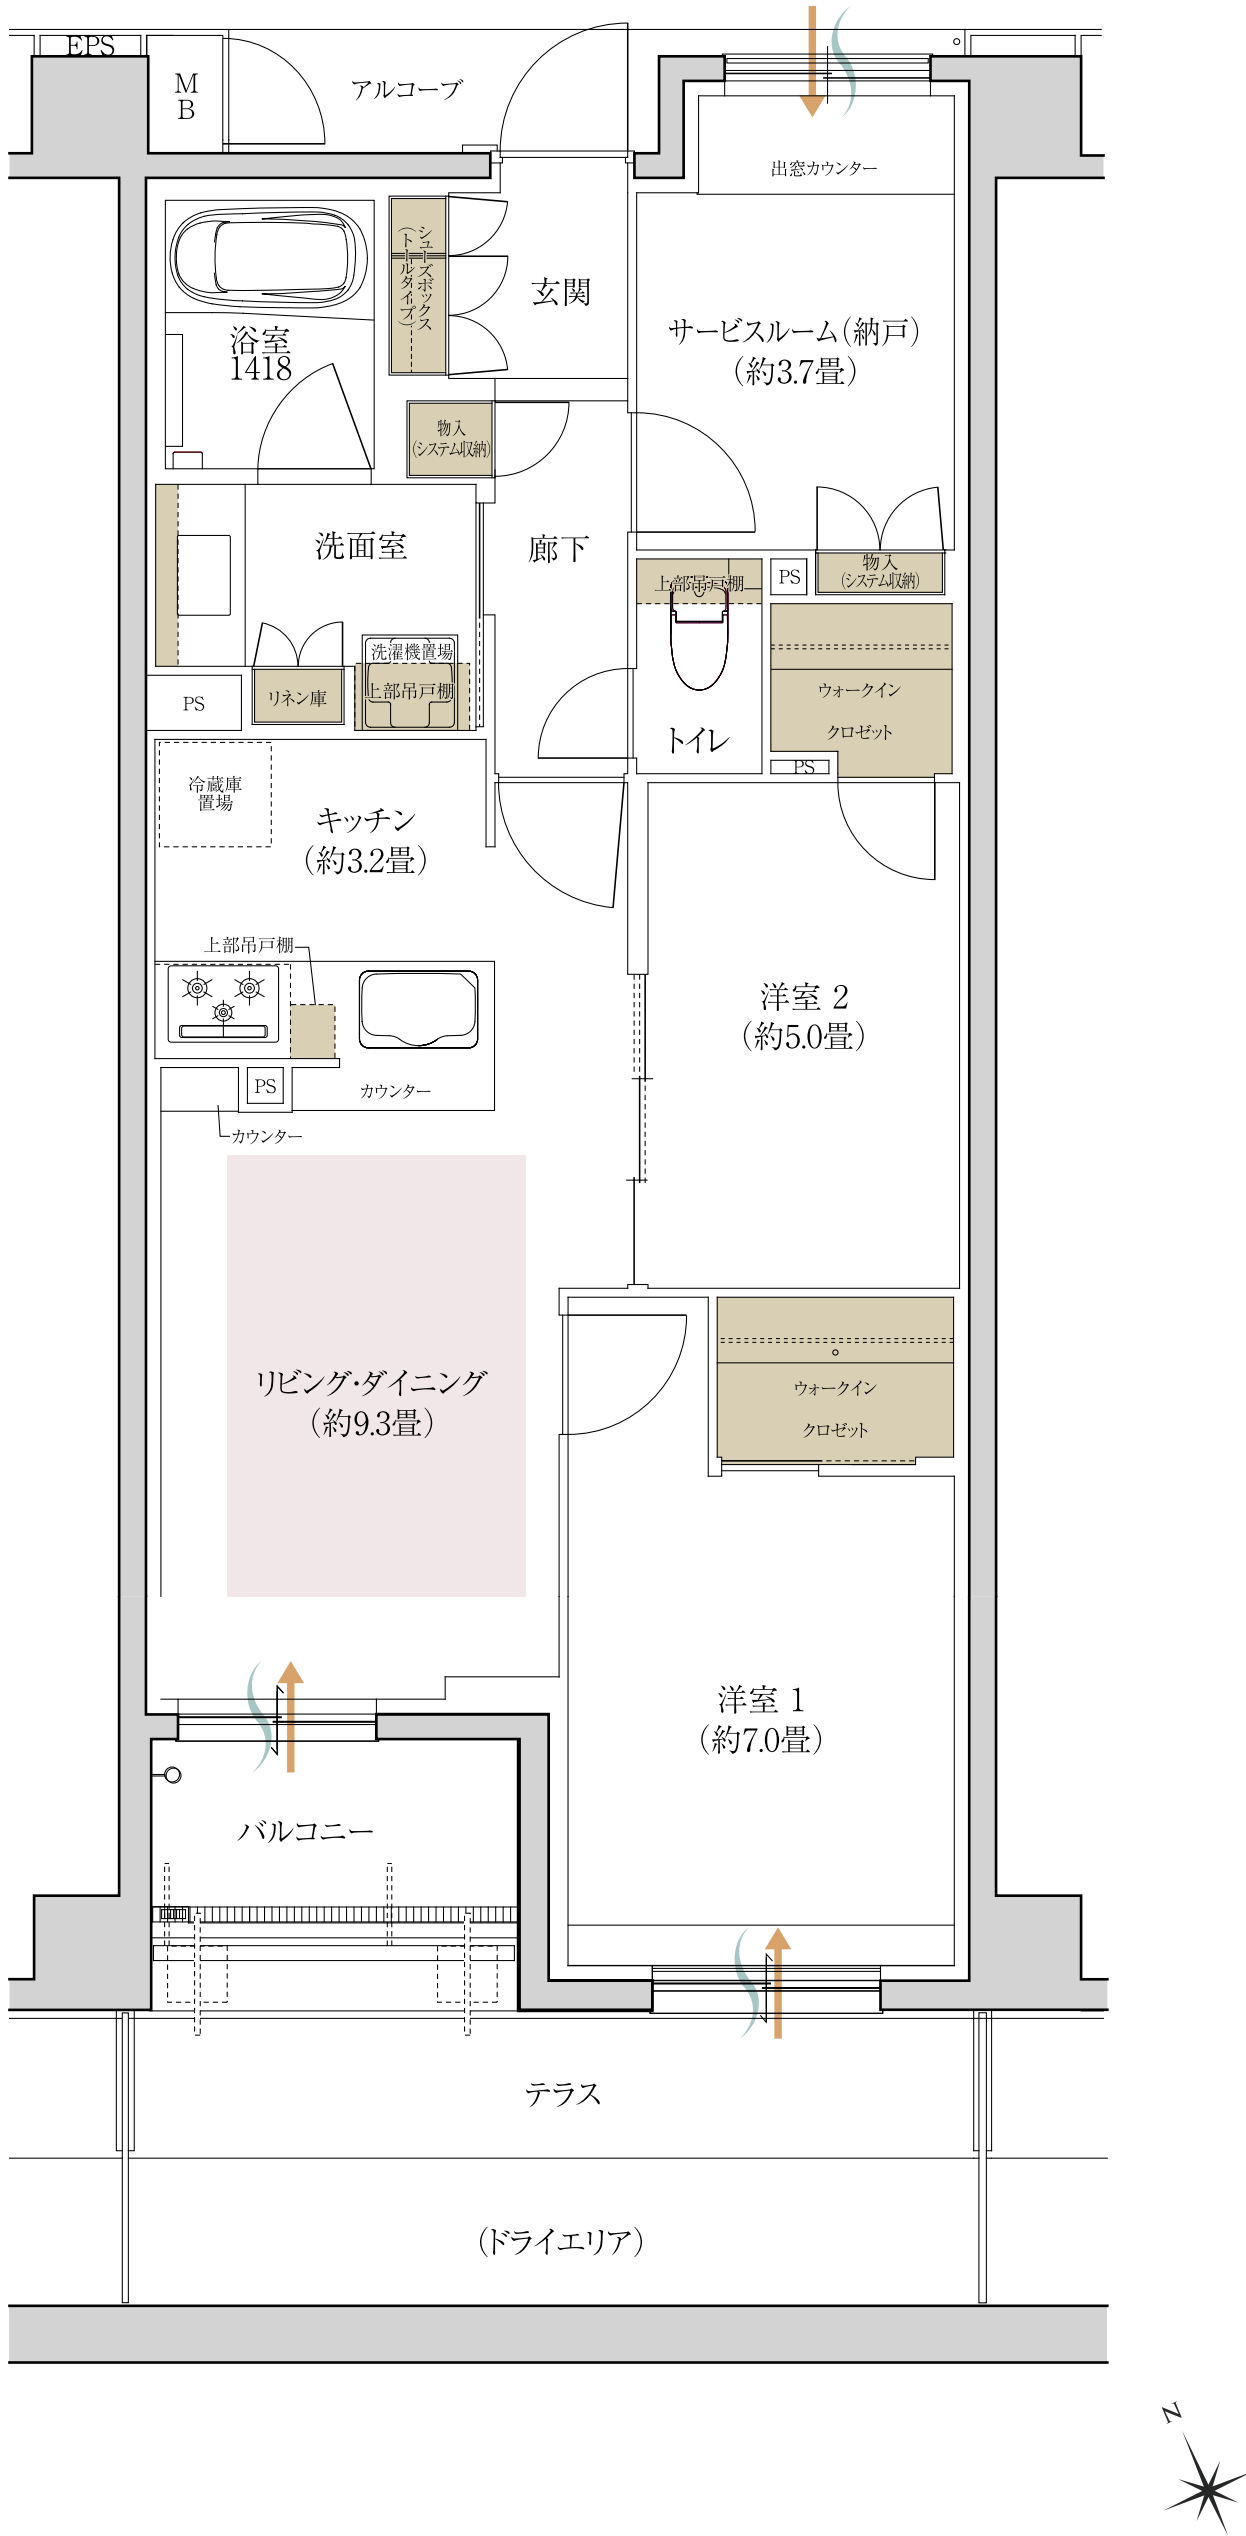

■ 収納 ■ 床暖房 ← 採光 → 通風 WIC: ウォークインクロゼット

※掲載の間取り図面は計画段階の図面を基に描き起こしたもので、実際とは異なる場合があります。
※方位記号は若干誤差があります。正確な方位については設計図書でご確認ください。