


F TYPE | 2LDK+2WIC+N

住居専有面積 **67.39m²** (約20.38坪)

バルコニー面積 / 3.71m² (約1.12坪)

アルコーブ面積 / 2.80m² (約0.84坪)

- ◆2つの洋室にウォークインクローゼットを配した収納充実プラン。
- ◆リビング・ダイニングには掃除道具や食品などを収納できる納戸をご用意。
- ◆家具レイアウトのしやすい縦型のリビング・ダイニング、インナーバルコニーを設けた洋室2。

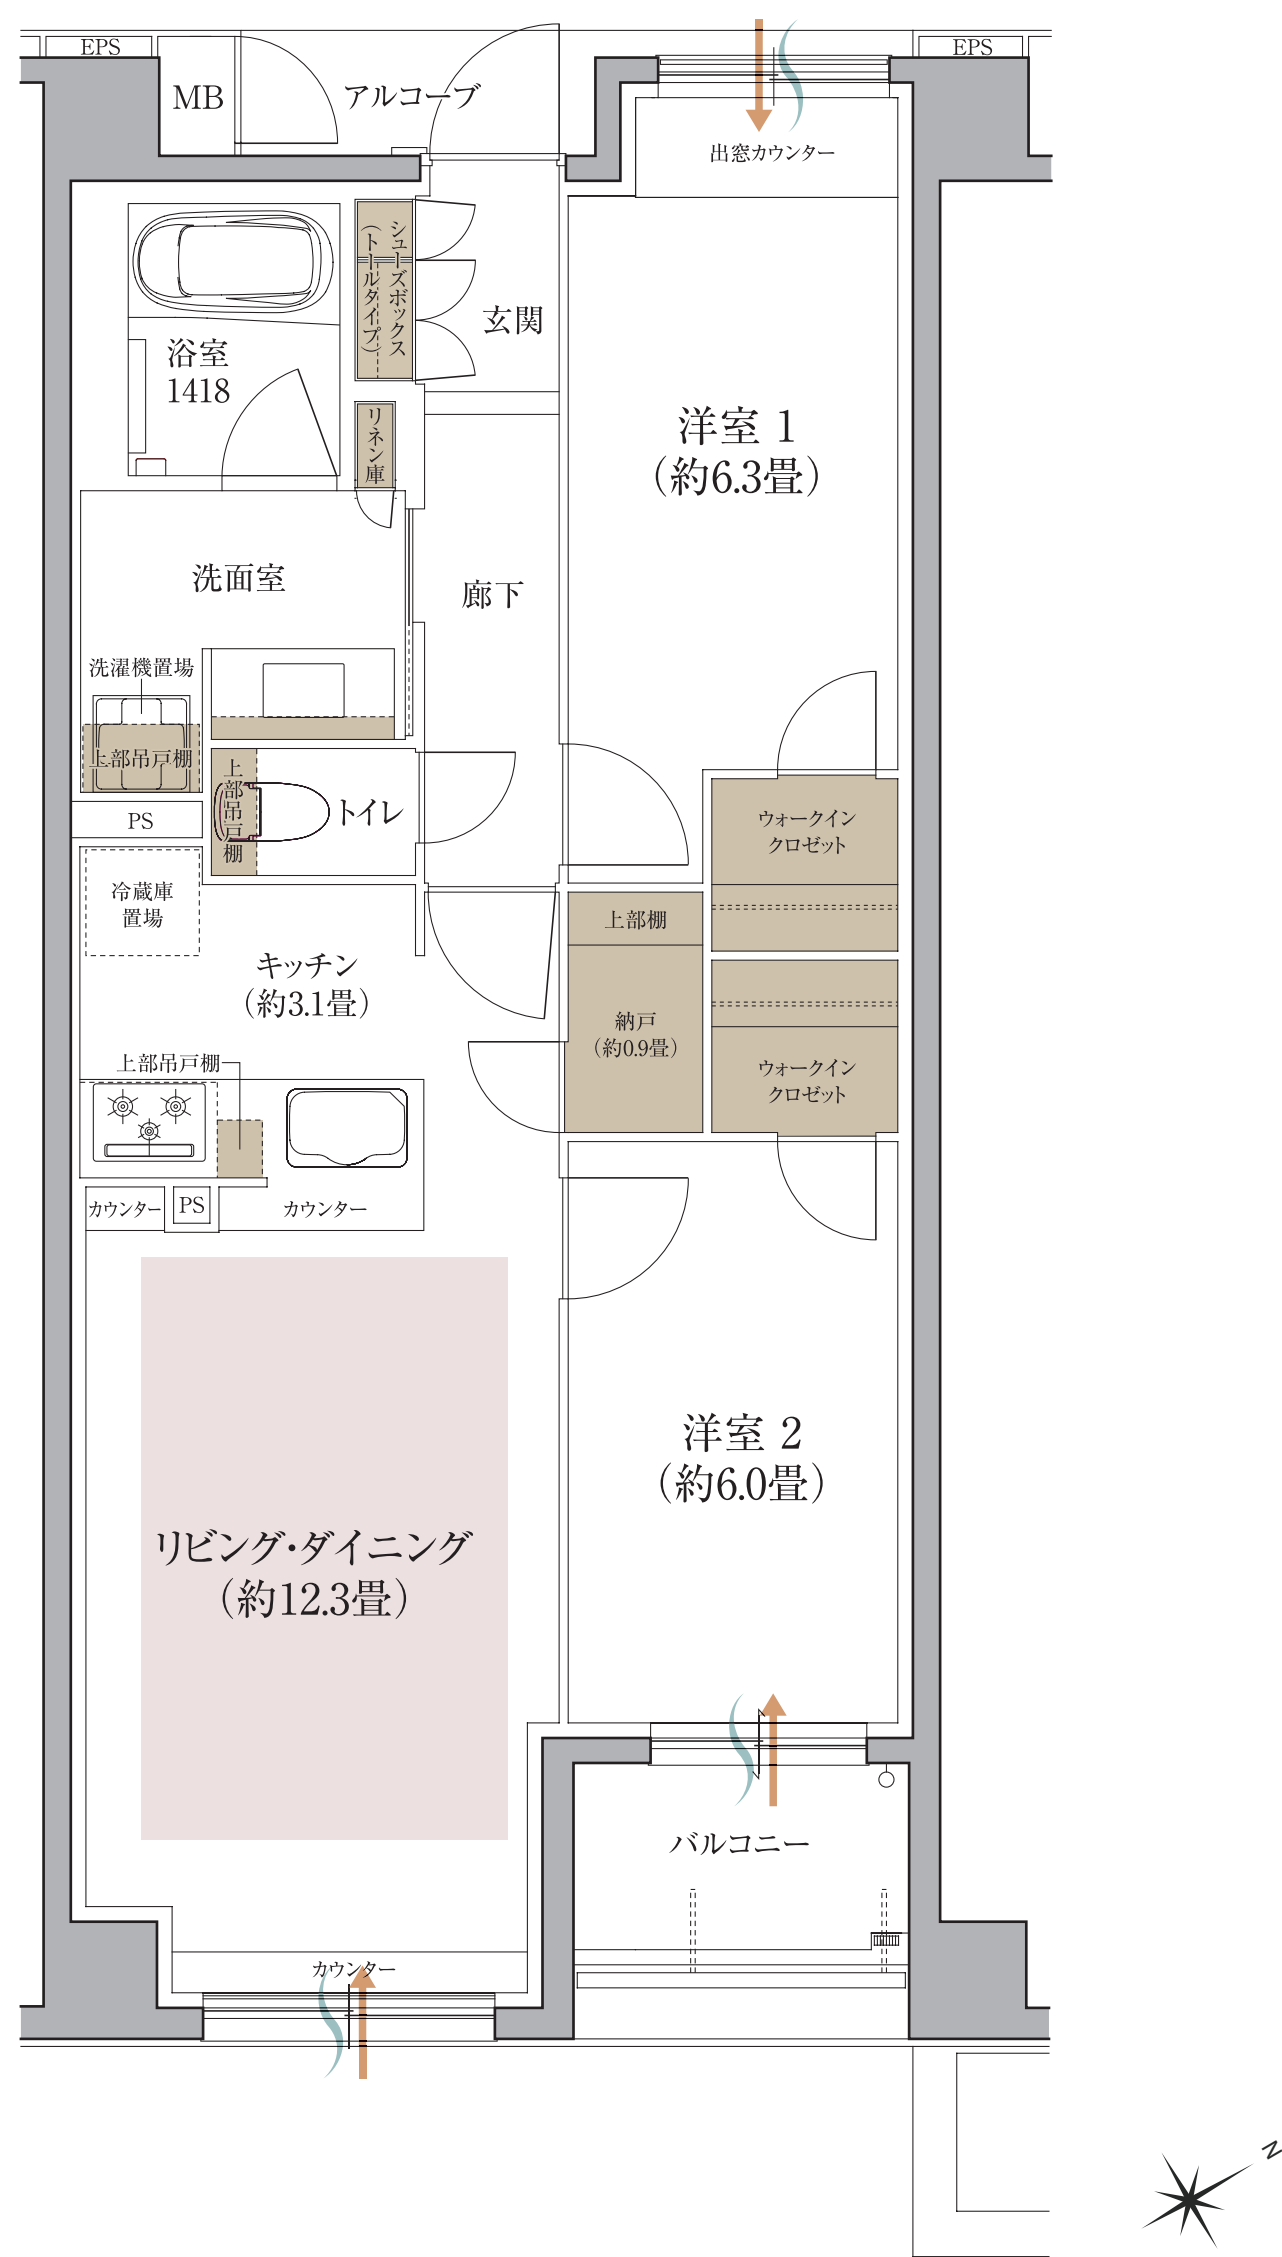

多彩なメニュープランもご用意

■ 収納 ■ 床暖房 ← 採光 → 通風 WIC:ウォークインクローゼット N:納戸

※掲載の間取り図面は計画段階の図面を基に描き起こしたもので、実際とは異なる場合があります。
※方位記号は若干誤差があります。正確な方位については設計図書でご確認ください。