

H TYPE | 3LDK+3WIC

住居専有面積 **76.23㎡** (約23.05坪)


バルコニー面積 / 10.15㎡ (約3.07坪)

サービスバルコニー面積 / 3.68㎡ (約1.11坪)

アルコーブ面積 / 3.22㎡ (約0.97坪)

2階
予定販売価格(税込) **6,890万円**

- ◆スルームにも窓を設けた全室採光の3LDK角住戸。
- ◆全洋室にウォークインクローゼットを設置した収納充実プラン。
- ◆住まいのプライバシーを高めるクランクイン玄関。

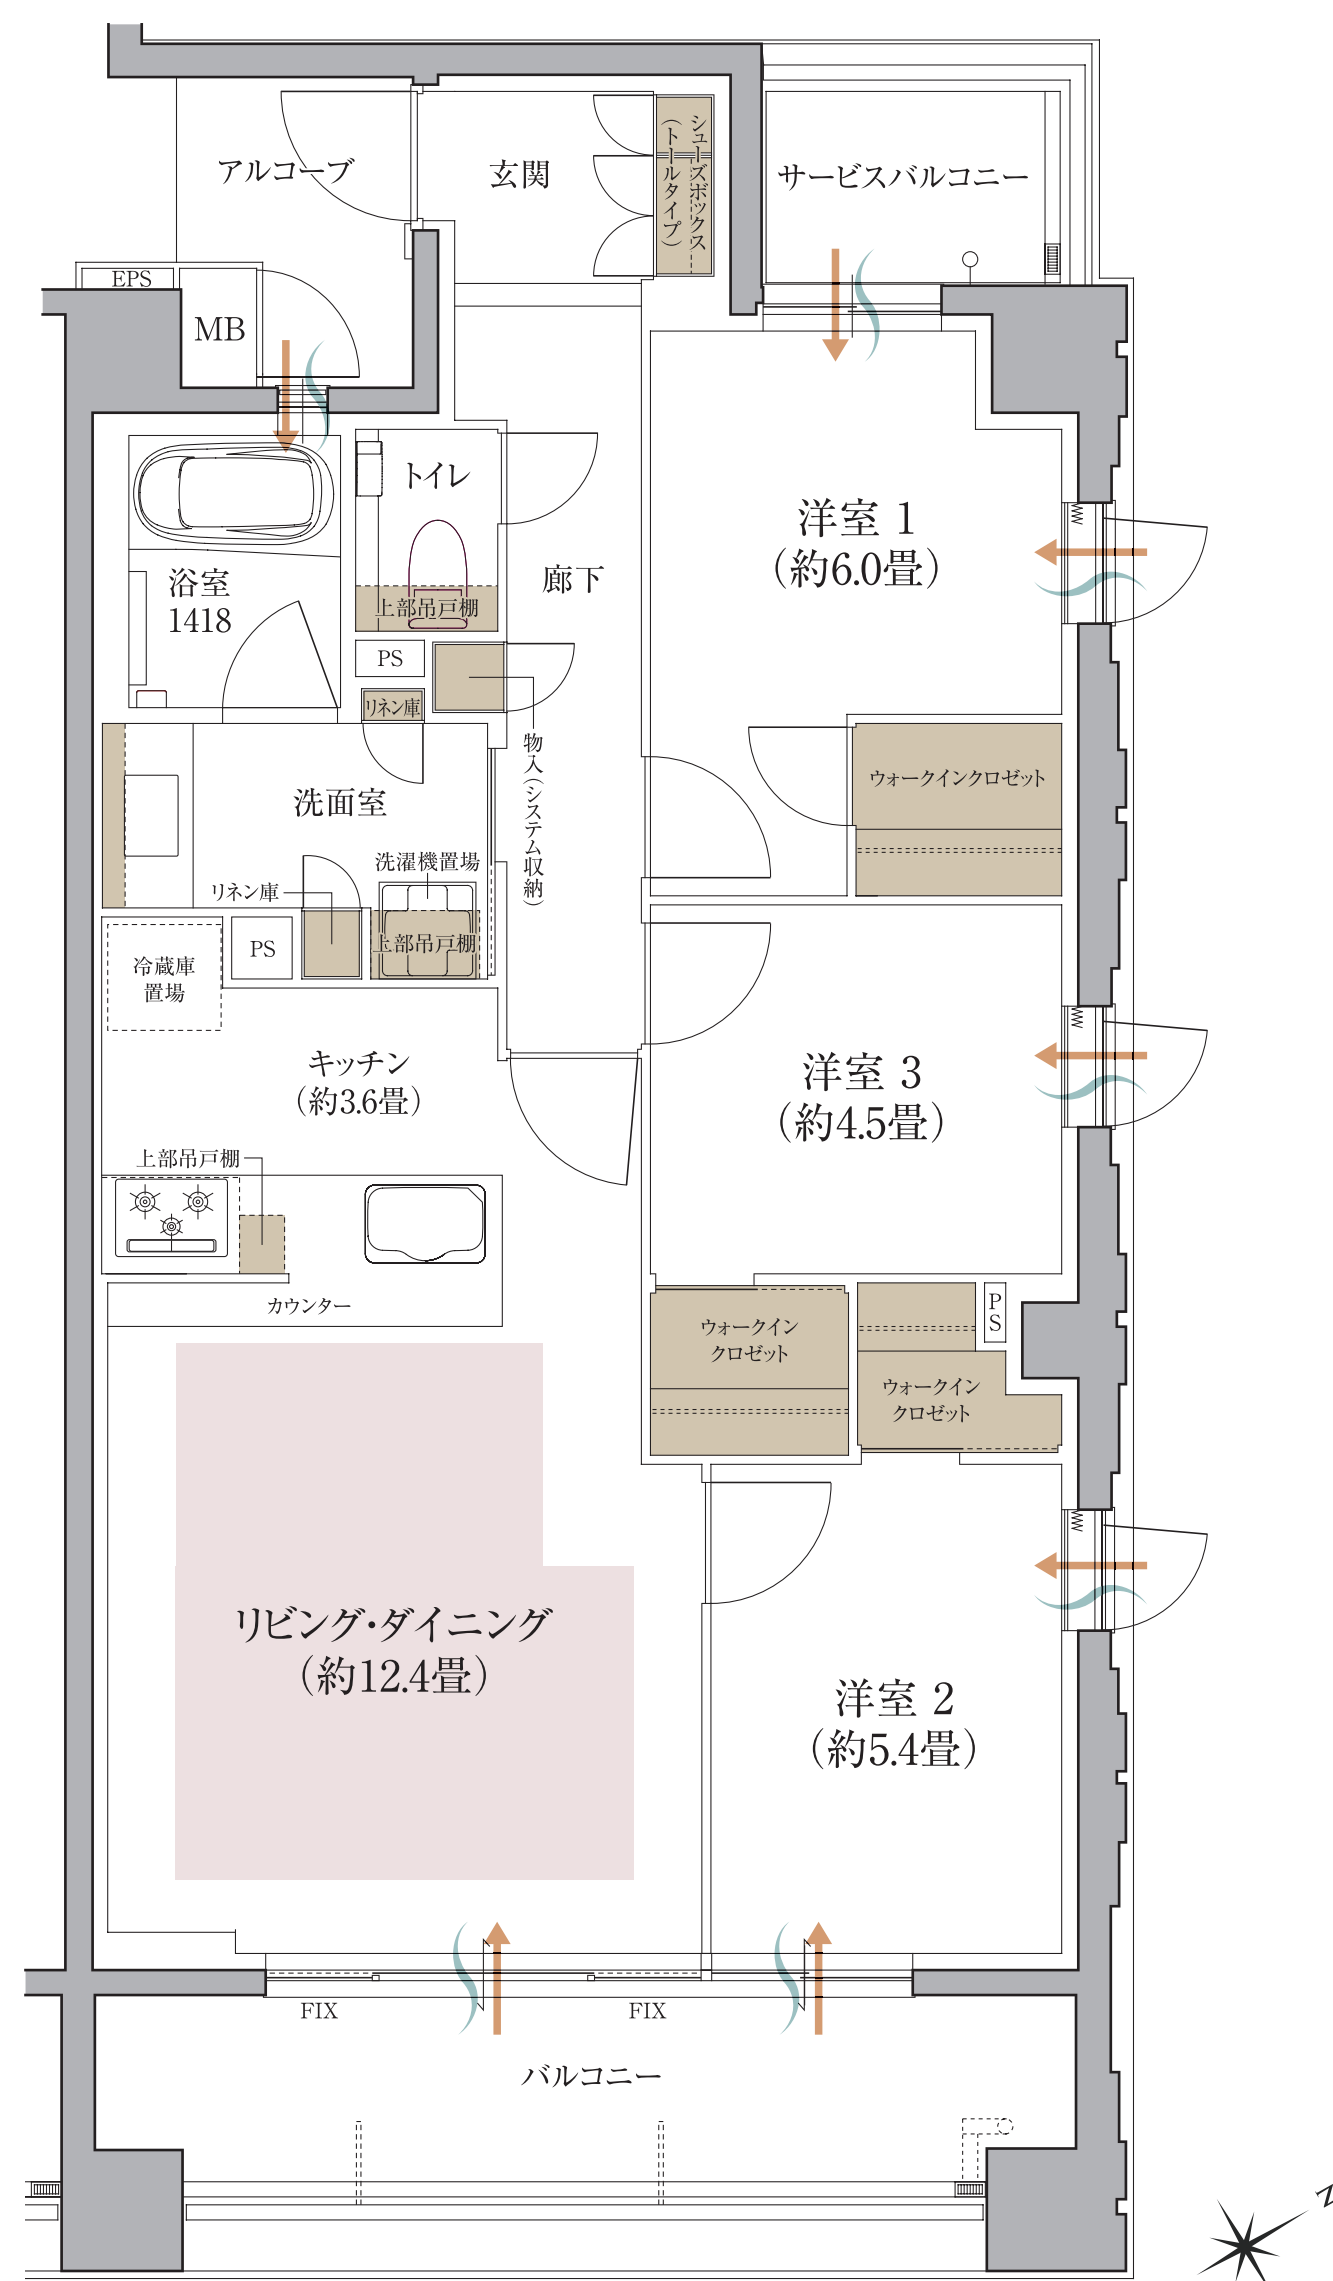

多彩なメニュープランもご用意

■ 収納 ■ 床暖房 ← 採光 → 通風 WIC:ウォークインクローゼット

印刷する

一覧に戻る

※掲載の間取り図面は計画段階の図面を基に描き起こしたもので、実際とは異なる場合があります。
※方位記号は若干誤差があります。正確な方位については設計図書でご確認ください。